




SEÇÕES TRANSVERSAIS POR TRECHOS DE PAVIMENTAÇÃO

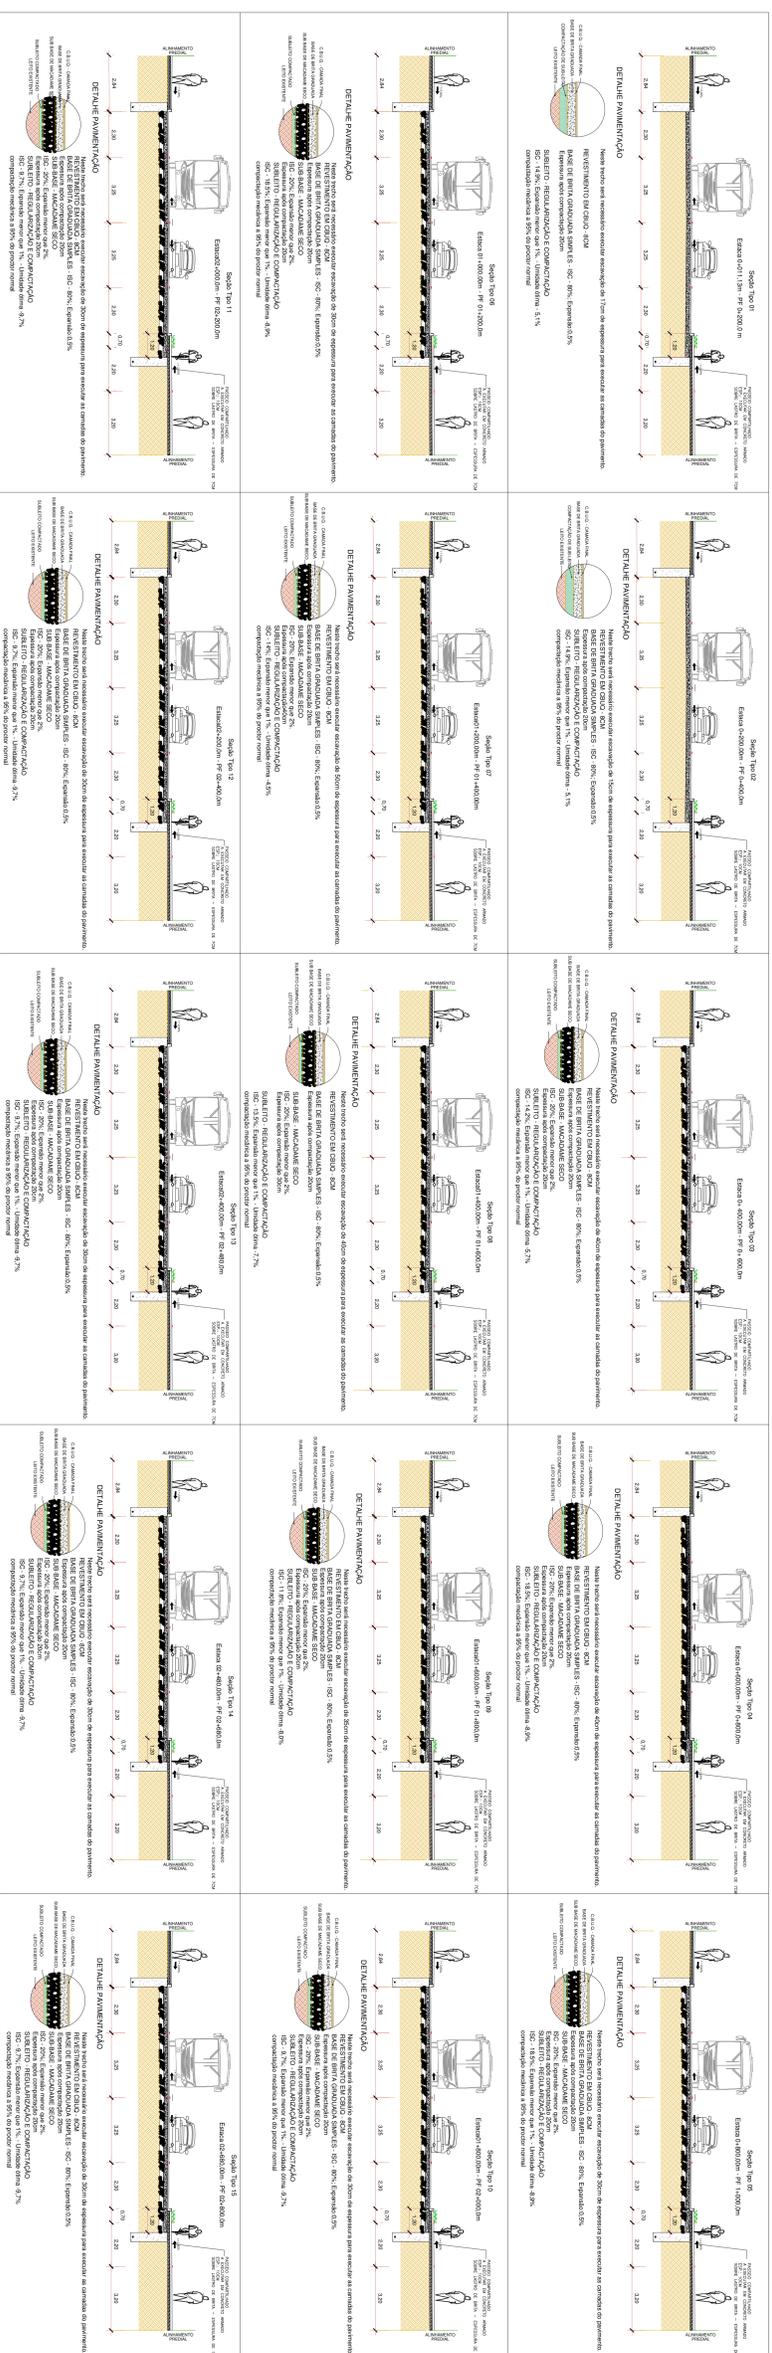

ARTICULAÇÃO DAS FOLHAS

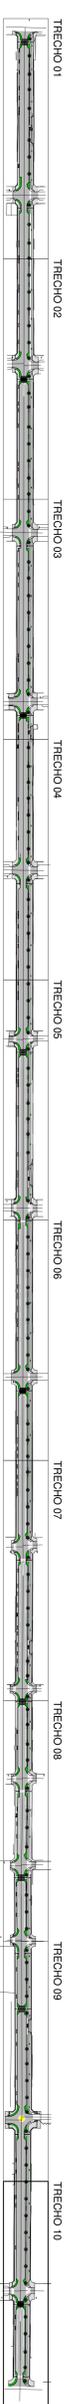

DETALHE DO DRENO SUB-SUPERFICIAL

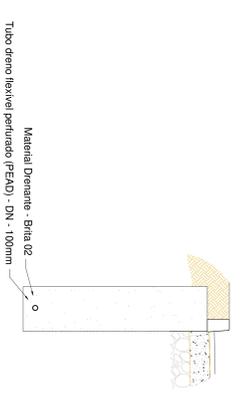

Associação de Municípios do Nordeste do Estado de Santa Catarina
 Rua: 1500 - JOYVILLE - CEP: 74.144-000 - Santa Catarina - Fone: (47) 324.3897
 Rua: 1500 - JOYVILLE - CEP: 74.144-000 - Santa Catarina - Fone: (47) 324.3897
 Rua: 1500 - JOYVILLE - CEP: 74.144-000 - Santa Catarina - Fone: (47) 324.3897
 Rua: 1500 - JOYVILLE - CEP: 74.144-000 - Santa Catarina - Fone: (47) 324.3897

Projeto: AV. DAS MARGARIDAS - TIPOLOGIA: AVENIDA
 Projeto: AV. DAS MARGARIDAS - TIPOLOGIA: AVENIDA
 Projeto: AV. DAS MARGARIDAS - TIPOLOGIA: AVENIDA
 Projeto: AV. DAS MARGARIDAS - TIPOLOGIA: AVENIDA

Projeto: AVENIDA CELSO RAMOS
 Projeto: AVENIDA CELSO RAMOS
 Projeto: AVENIDA CELSO RAMOS
 Projeto: AVENIDA CELSO RAMOS

Projeto: PREFEITURA MUNICIPAL DE ITAPORA
 Projeto: PREFEITURA MUNICIPAL DE ITAPORA
 Projeto: PREFEITURA MUNICIPAL DE ITAPORA
 Projeto: PREFEITURA MUNICIPAL DE ITAPORA

Projeto: PLANTA BAIXA TRECHO 10
 Projeto: PLANTA BAIXA TRECHO 10
 Projeto: PLANTA BAIXA TRECHO 10
 Projeto: PLANTA BAIXA TRECHO 10

Projeto: SEÇÕES TRANSVERSAIS POR TRECHOS
 Projeto: SEÇÕES TRANSVERSAIS POR TRECHOS
 Projeto: SEÇÕES TRANSVERSAIS POR TRECHOS
 Projeto: SEÇÕES TRANSVERSAIS POR TRECHOS

Projeto: 04/06
 Projeto: 04/06
 Projeto: 04/06
 Projeto: 04/06