


PLANTA DRENAGEM
ESCALA 1/250

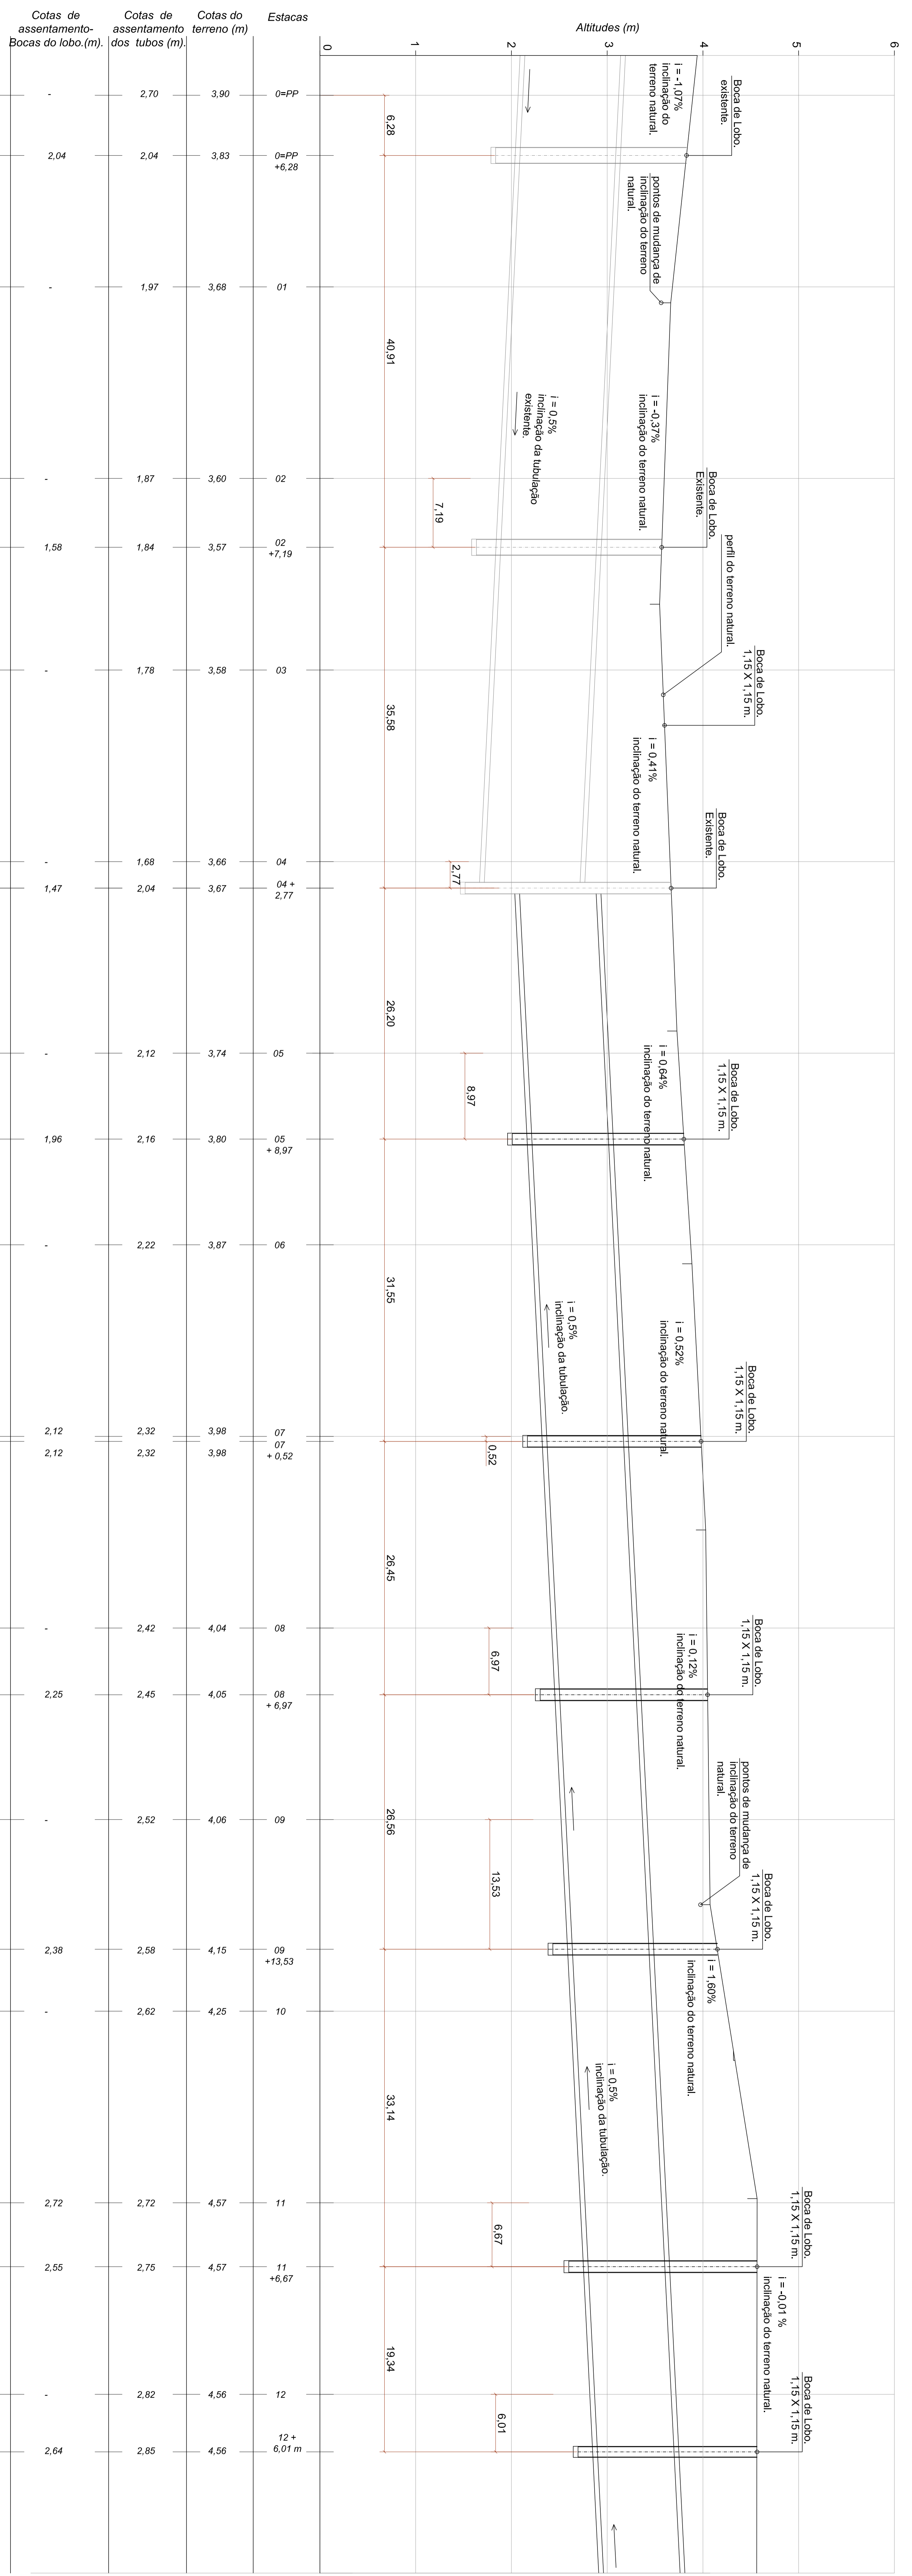

DRENAGEM PLUVIAL
PERFIL LONGITUDINAL
ESCALA HORIZONTAL 1/250
ESCALA VERTICAL 1/25

Prefeitura Municipal de Itapoá

Drenagem Rua Mariana Michels Borges - trecho 1

PROPOSTA Nº: 13/04/2017
RUA: RUA MARIANA MICHELS BORGES - TRECHO 1

Projeto: **Renilda Freese**
Assessoria: **Renilda Freese**

Assinatura: **Renilda Freese**
Cargo: **Engenheira Civil**

Assinatura: **Renilda Freese**
Cargo: **Engenheira Civil**

Página: **3/4**