


A = 274,00
 PAVTO, TERREO
 ESCALA 1/100

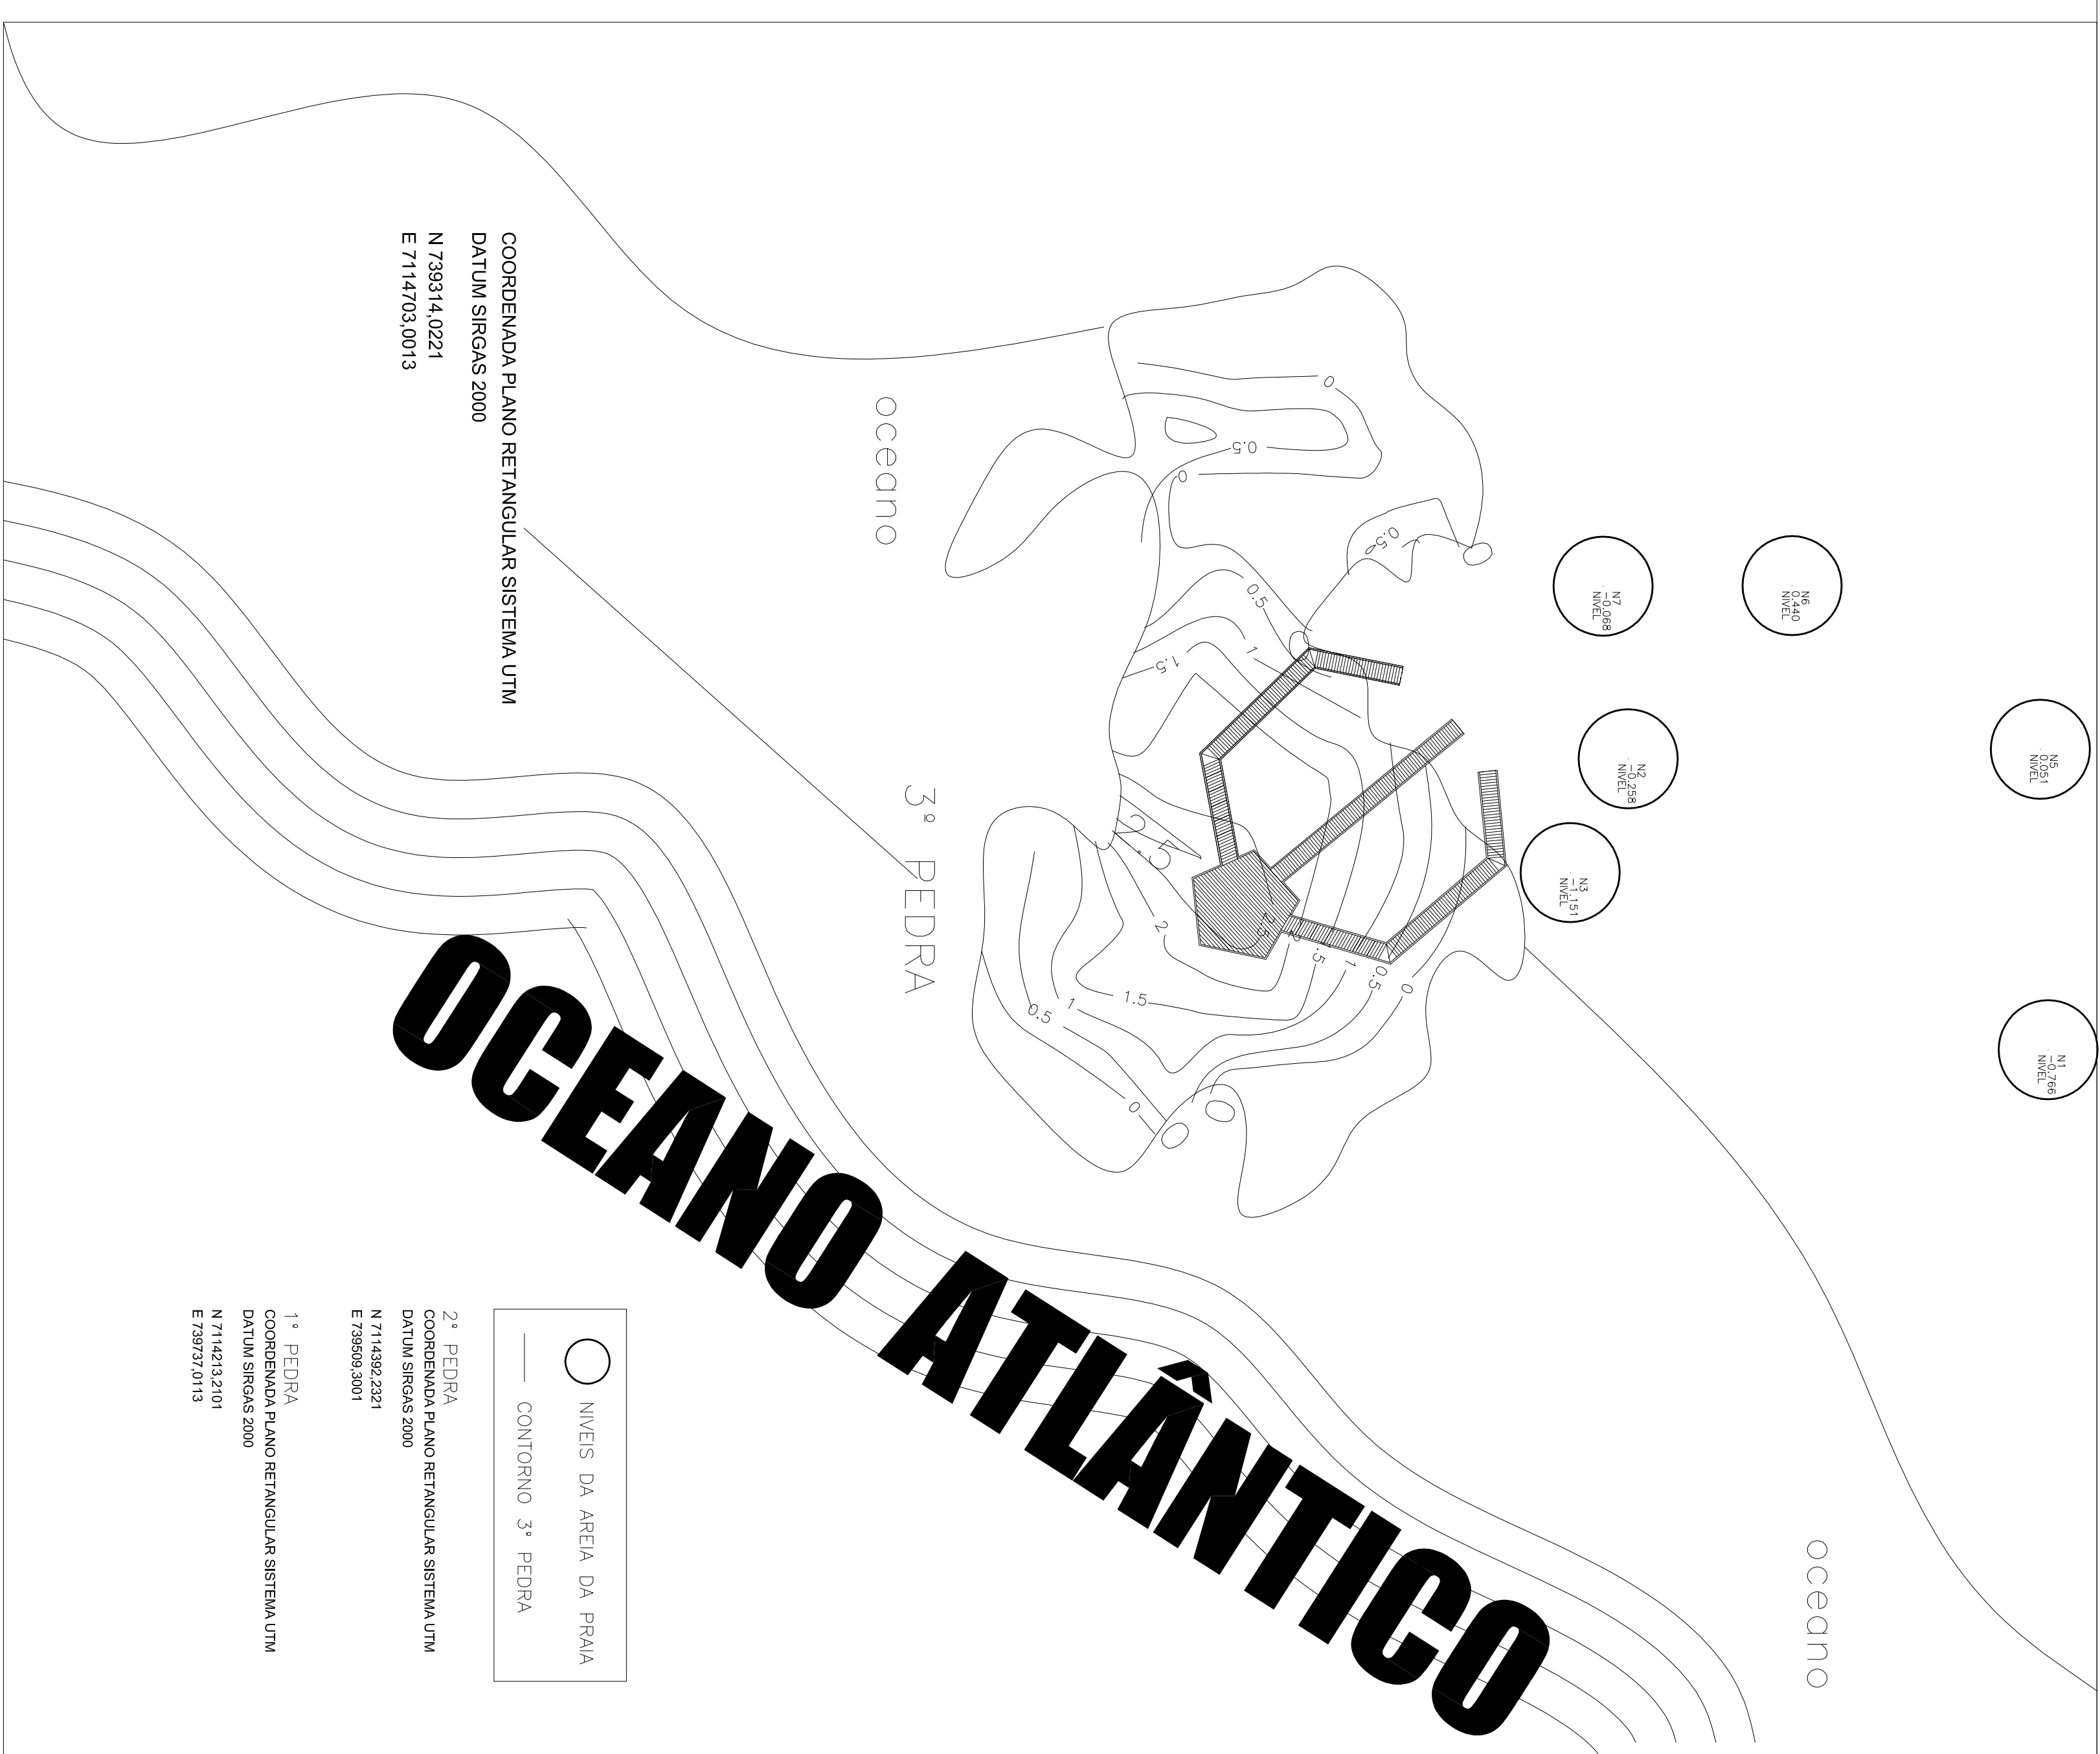

COORDENADA PLANO RETANGULAR SISTEMA UTM
 DATUM SIRGAS 2000
 N 739314,0221
 E 7114703,0013

OCEANO ATLÂNTICO

1ª PEDRA
 COORDENADA PLANO RETANGULAR SISTEMA UTM
 DATUM SIRGAS 2000
 N 7114292,2221
 E 739803,3001

2ª PEDRA
 COORDENADA PLANO RETANGULAR SISTEMA UTM
 DATUM SIRGAS 2000
 N 7114292,2221
 E 739803,3001

○ NIVEL DA AREIA DA PRAIA
 — CONTORNO 3ª PEDRA

IMPLANTAÇÃO/COBERTURA
 ESCALA 1/500

RESPONSÁVEL TÉCNICO	PROJETADO
HAYMANDA F. HENK	PREFEITURA MUNICIPAL DE ITAPOÁ
ENGENHEIRA CIVIL (CREA/SC 097.972-5)	
OBRA	PROJETO EXECUTIVO
LUGAR	BALNEÁRIO ITAPEMA DO NORTE - 3ª PEDRA
DATA	ESCALA
MAIO/2014	INDICADA
DESENHO	SEME
ANGELA BEFATI	2014
	PRIMEIRA
	01/05