

**NOTAS IMPORTANTES 01**  
 01) As informações cartográficas empregadas neste trabalho, foram obtidas em <https://www.gov.br/ana/pt-br>;

02) Para a Equipe de Fiscalização do Município, orienta-se, que seja realizada uma aferição topográfica das cotas de níveis das camadas inferiores que compõem o greide de projeto.

**RESUMO DOS SEGMENTOS DE PAVIMENTAÇÃO**

**TRECHO 01, com extensão L1= 780,00m**  
**TRECHO 02, com extensão L1= 130,00m**  
**910,00m**


**NOTAS IMPORTANTES 02:**

01) Tanto a etapa de implantação dos dispositivos da drenagem pluvial, assim como as camadas inferiores da pavimentação como regularização do sub leito, execução da camada de sub base, execução da base, deverão ser executadas de forma prévia pelo próprio Município;

02) Este objeto a ser contratado, visa apenas executar a etapa final da pavimentação que é aplicação do camada de CBUQ;

03) A etapa de imprimação, cura e aplicação do CBUQ, somente poderá ser iniciada EXECUTORA CONTRATADA, com o trecho devidamente sinalizado orientando o trânsito local, assim como após a LIBERAÇÃO DA EQUIPE DE FISCALIZAÇÃO DE OBRAS DO MUNICÍPIO.

04) Apenas par registro, após a execução da pavimentação asfáltica, em continuidade deverá ser realizada a sinalização viária, ao trecho pavimentado, esta etapa executiva será executada a partir de contrato específico e somente poderá ser iniciada após a LIBERAÇÃO DA EQUIPE DE FISCALIZAÇÃO DE OBRAS DO MUNICÍPIO.

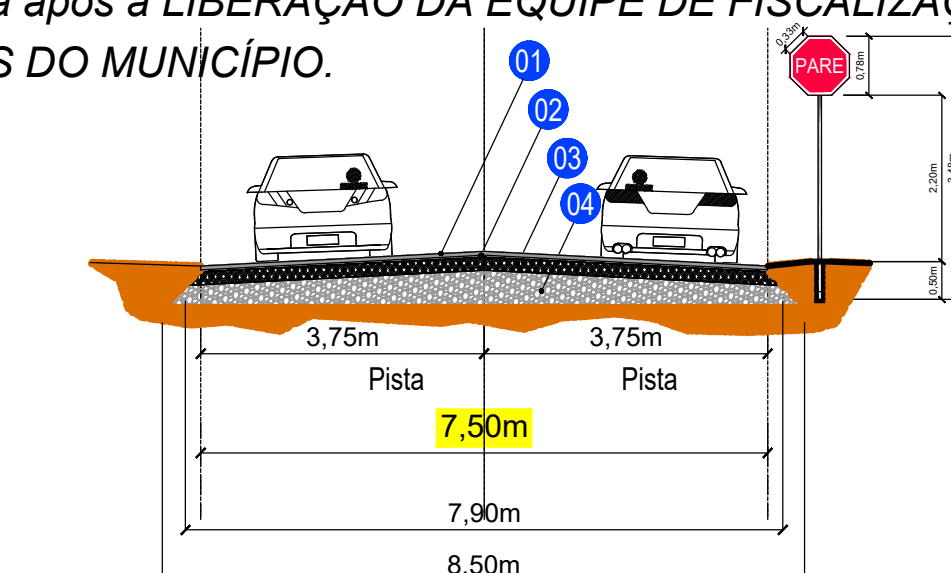

LEGENDA		DIMENSÕES DTP - PF		
		LARGURA (m)	ESPESURA (cm)	
01	PISTA DE ROLAMENTO	CONCRETO BETUMINOSO USANDO A QUENTE (CBUQ)	7,50	0,05
02	BASE	BRITA GRANULADA SIMPLES (BSS)	7,30	JÁ EXECUTADO
03	SUB-BASE	MACADAME SECO	8,30	JÁ EXECUTADO
04	SUB-LEITO	REGULARIZAÇÃO E COMPACTAÇÃO	8,30	JÁ EXECUTADO

R/O	EMISSÃO INICIAL	31/08/2023	L.I.D.
REVISÃO	DESCRIÇÃO	DATA	VISTO

APROVAÇÕES	
------------	--


ASSINATURAS	
-------------	--

PROPRIETÁRIO: MUNICÍPIO DE ITAPOÁ  
 REPRESENTANTE LEGAL: ENO CIVIL LUIS IRINEU DENES  
 CREA-SC 059.813-1

INTERESSADO: MUNICÍPIO DE ITAPOÁ  
 ORDEM: SECRETARIA DE PLANEJAMENTO URBANO  
 ENDEREÇO: RUA MARIANA MICHELS BORGES Nº291 - ITAPEMA DO NORTE  
 CEP: 89.264-900 - ITAPOÁ - SC

DESCRIÇÃO: PROJETO BÁSICO DE PAVIMENTAÇÃO  
 ARQUIVO: FOLHA: 01/01  
 CONTÍDUO: TRAÇADO DOS SEGMENTOS 01& 02 E SEÇÃO TRANSVERSAL DE PAVIMENTAÇÃO  
 ESCALA: 1:1000

SECRETARIA DE PLANEJAMENTO URBANO-SEPLAN  
 RUA MARIANA MICHELS BORGES Nº291 - ITAPEMA DO NORTE - 89.264-900-ITAPOÁ-SC Fone: (47) 3443-8899 e-mail: eng@seplan.itapoac.sc.gov.br

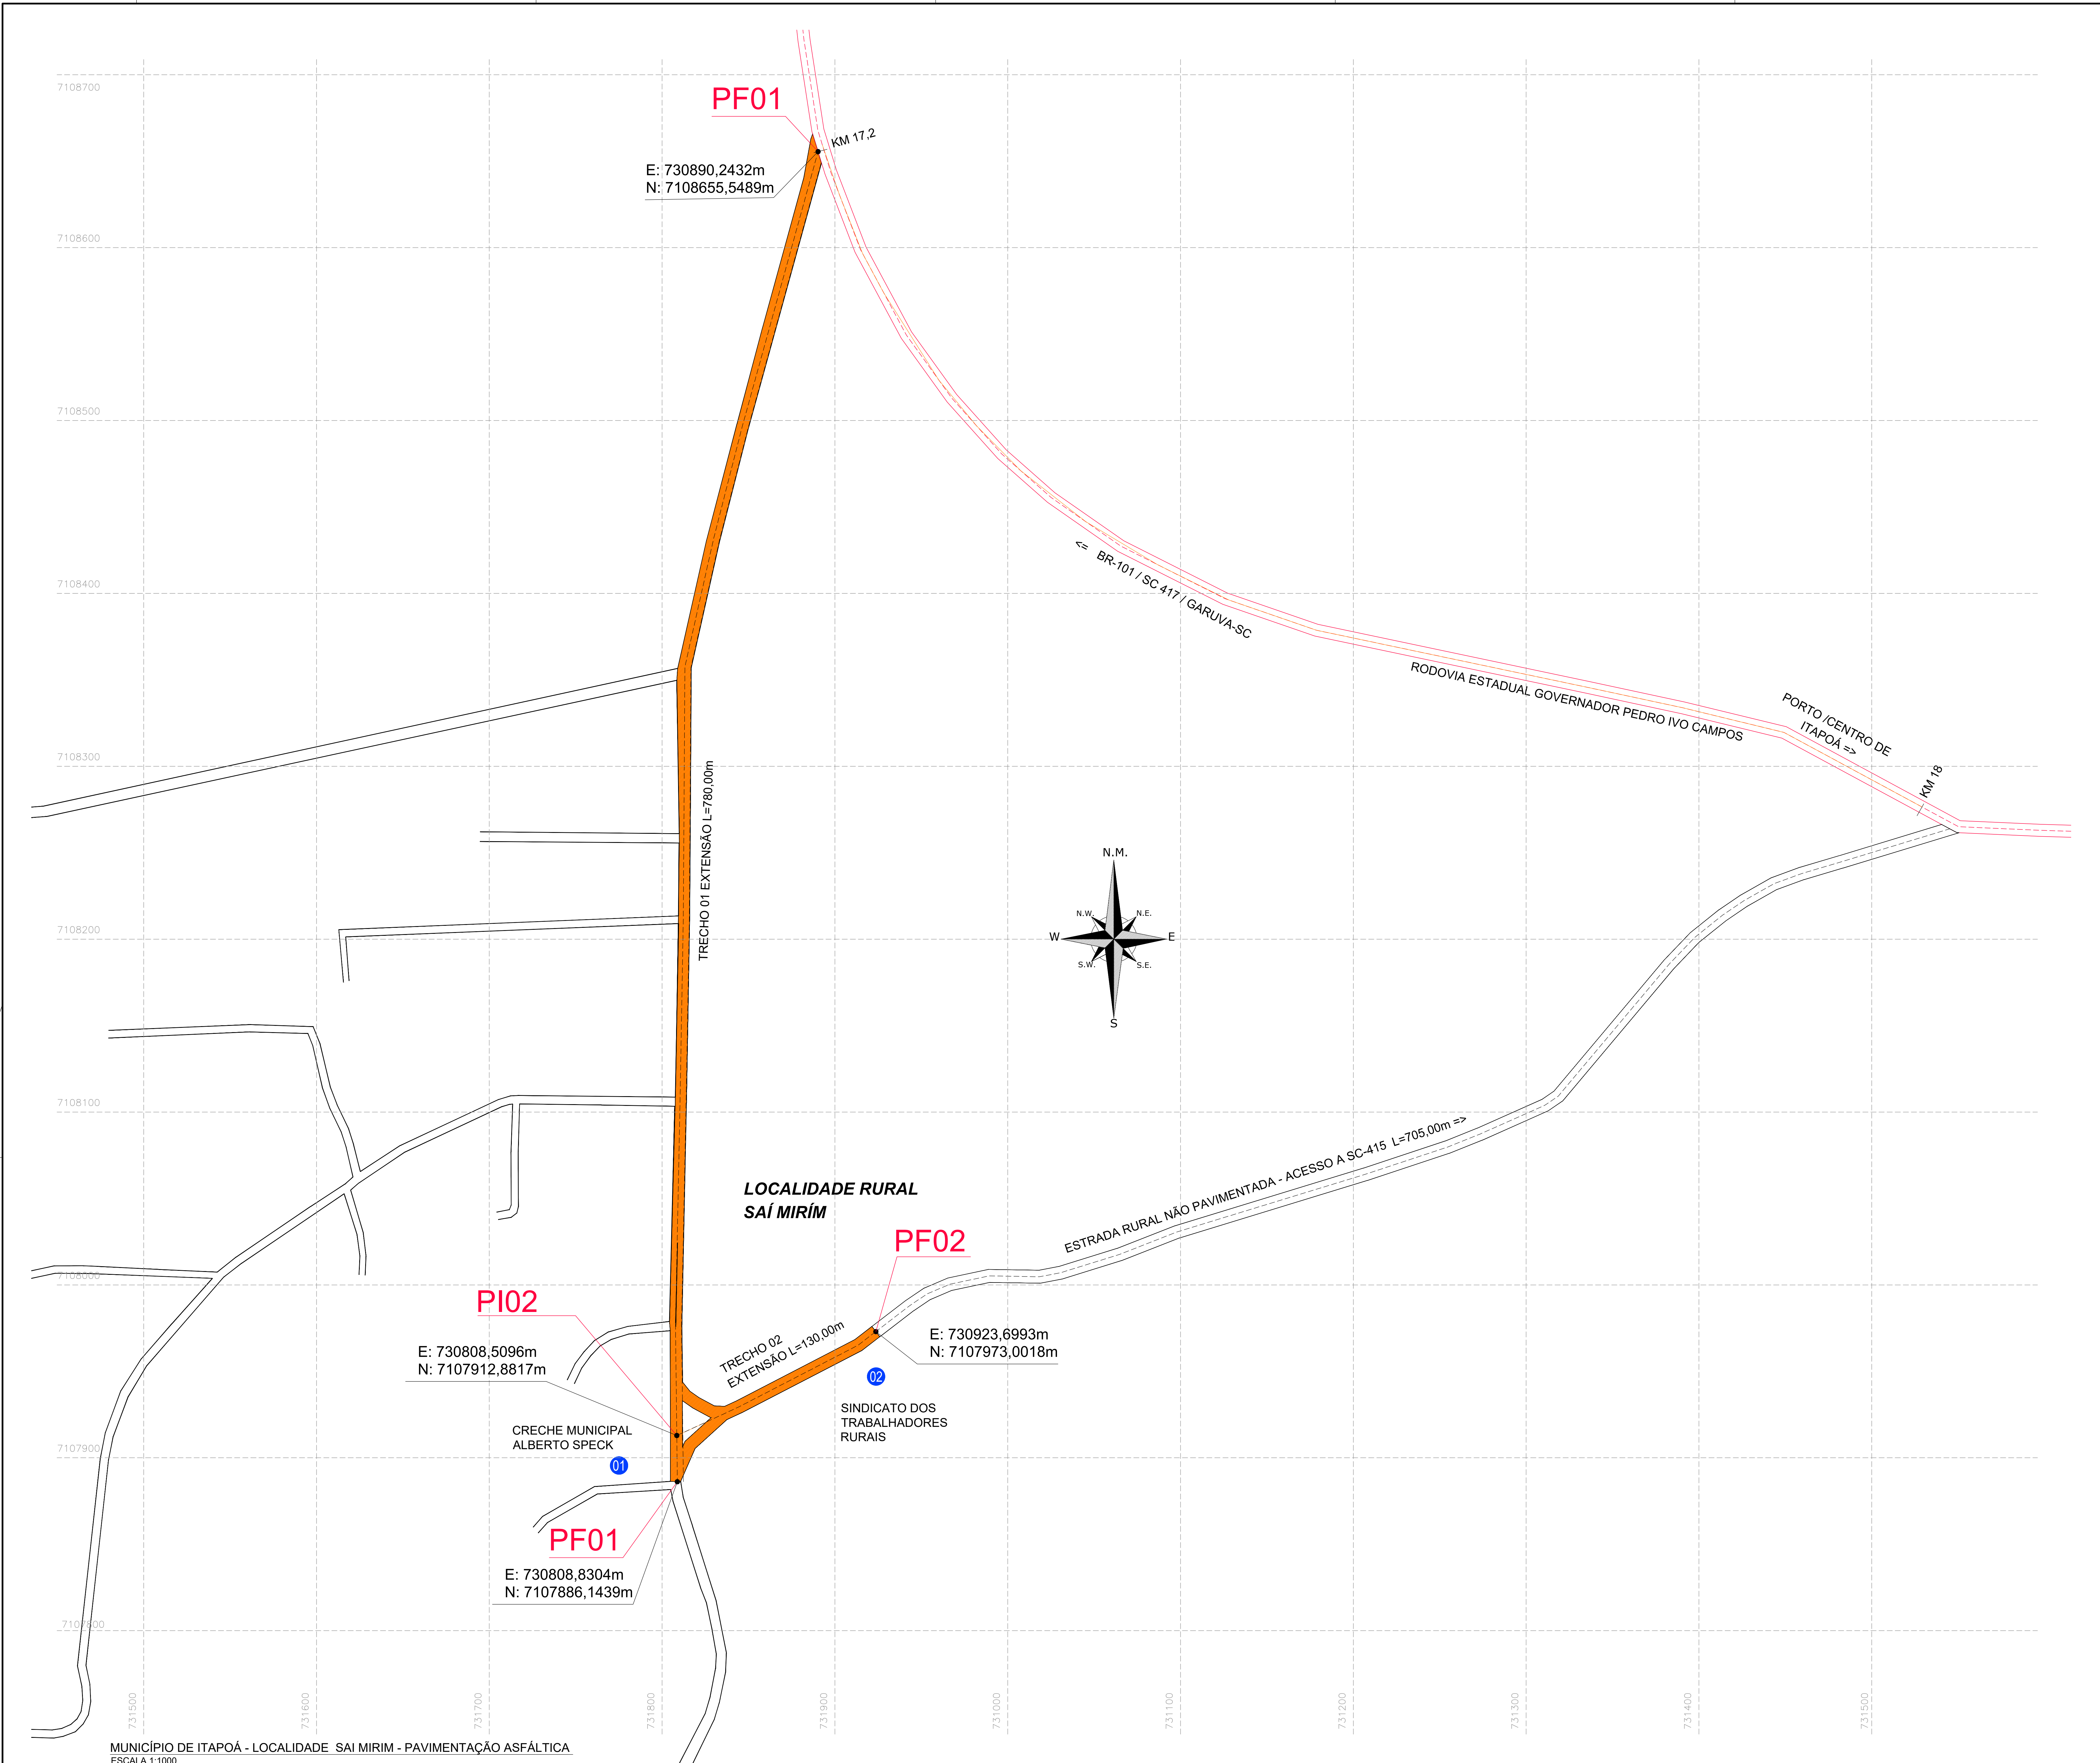

MUNICÍPIO DE ITAPOÁ - LOCALIDADE SAI MIRIM - PAVIMENTAÇÃO ASFÁLTICA  
 ESCALA 1:1000